

**ACQUEDOTTO MEDIO TIRRENO
INDIVIDUAZIONE INTERFERENZE**

**Svincolo S.S. Aurelia - A12
Risoluzione Interferenza n.8**

SERVIZI PROFESSIONALI s. r. l.

Committente: Acquedotto Medio Tirreno

Aggiornamento: Venerdì 3 Marzo 2013



06 MAG. 2013


DESCRIZIONE INTERFERENZA n.8

TRATTO: TARQUINIA - CIVITAVECCHIA		LOTTO: 6A
N. progr. 11	CODICE: ACQ110	Pk: 14+440
COMUNE: TARQUINIA	PROVINCIA: VITERBO	
TIPOLOGIA: ACQUEDOTTO - Tubazione interrata DN400: parallelismo lato nord attuale Aurelia e sottoattraversamento autostradale all'interno di tombino scatolare.		
ENTE GESTORE : ACQUEDOTTO MEDIO TIRRENO		

FOTO TUBAZIONE ESISTENTE




SCHEMA PROGETTO DI RISOLUZIONE

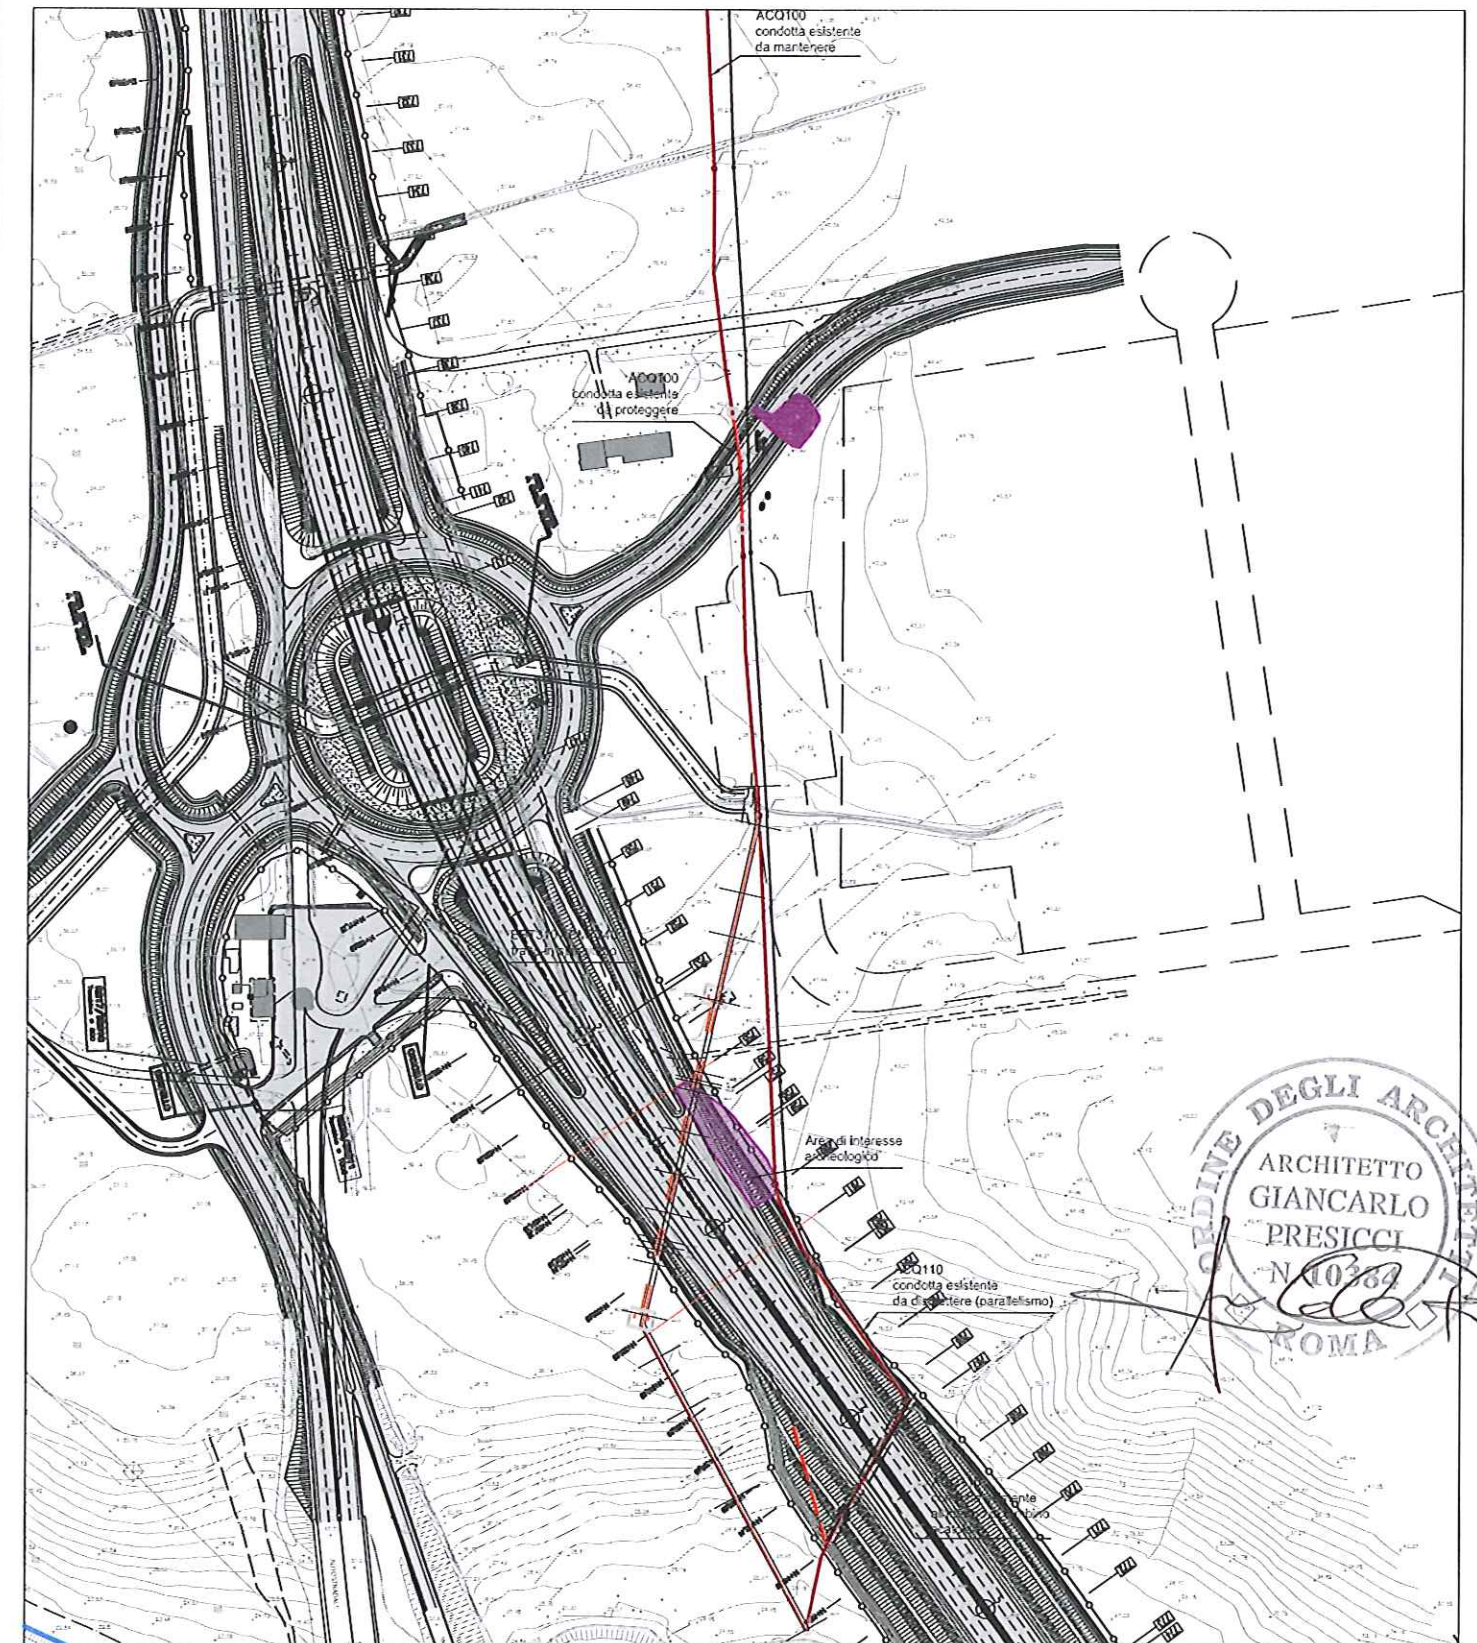



SERVIZI PROFESSIONALI S.r.l.
Ingegneria Integrata

Via Alberto Mario 34 - 00152 ROMA
Tel: 06 5813558 Fax 06 5813559
E-Mail: servizi@serviziopro.com

24/04/2013	03/05/2013	Arch. Sante CALIA	02/05/2013	Arch. Gian Carlo PRESICCI
CREATO	AGGIORNAMENTO		VERIFICATO DEL MEDIO TIRRENO	
Tarquinia VITERBO	Acquedotto Medio Tirreno Individuazione Interferenze		Acquedotto Medio Tirreno	
LUOGO	PROGETTO		COMMITENTE	
01	Svincolo SS Aurelia - A12 - Risoluzione Interferenza n.8		06 MAG. 2013	
TAVOLA	DESCRIZIONE			
A3	Disegno	1:107-Autostrada Tirrenica Interferenza AMT/SAT - DWG Progetto al 2013.11.04 Inter. 8 ASPI_SP/ESC118medioTirreno7_1_SP	Le misure di realizzazione dovranno essere 02.dwg in cantiere dalla Impresa esecutrice	
FORMATO	SCALA	STAMPA	NOTE	

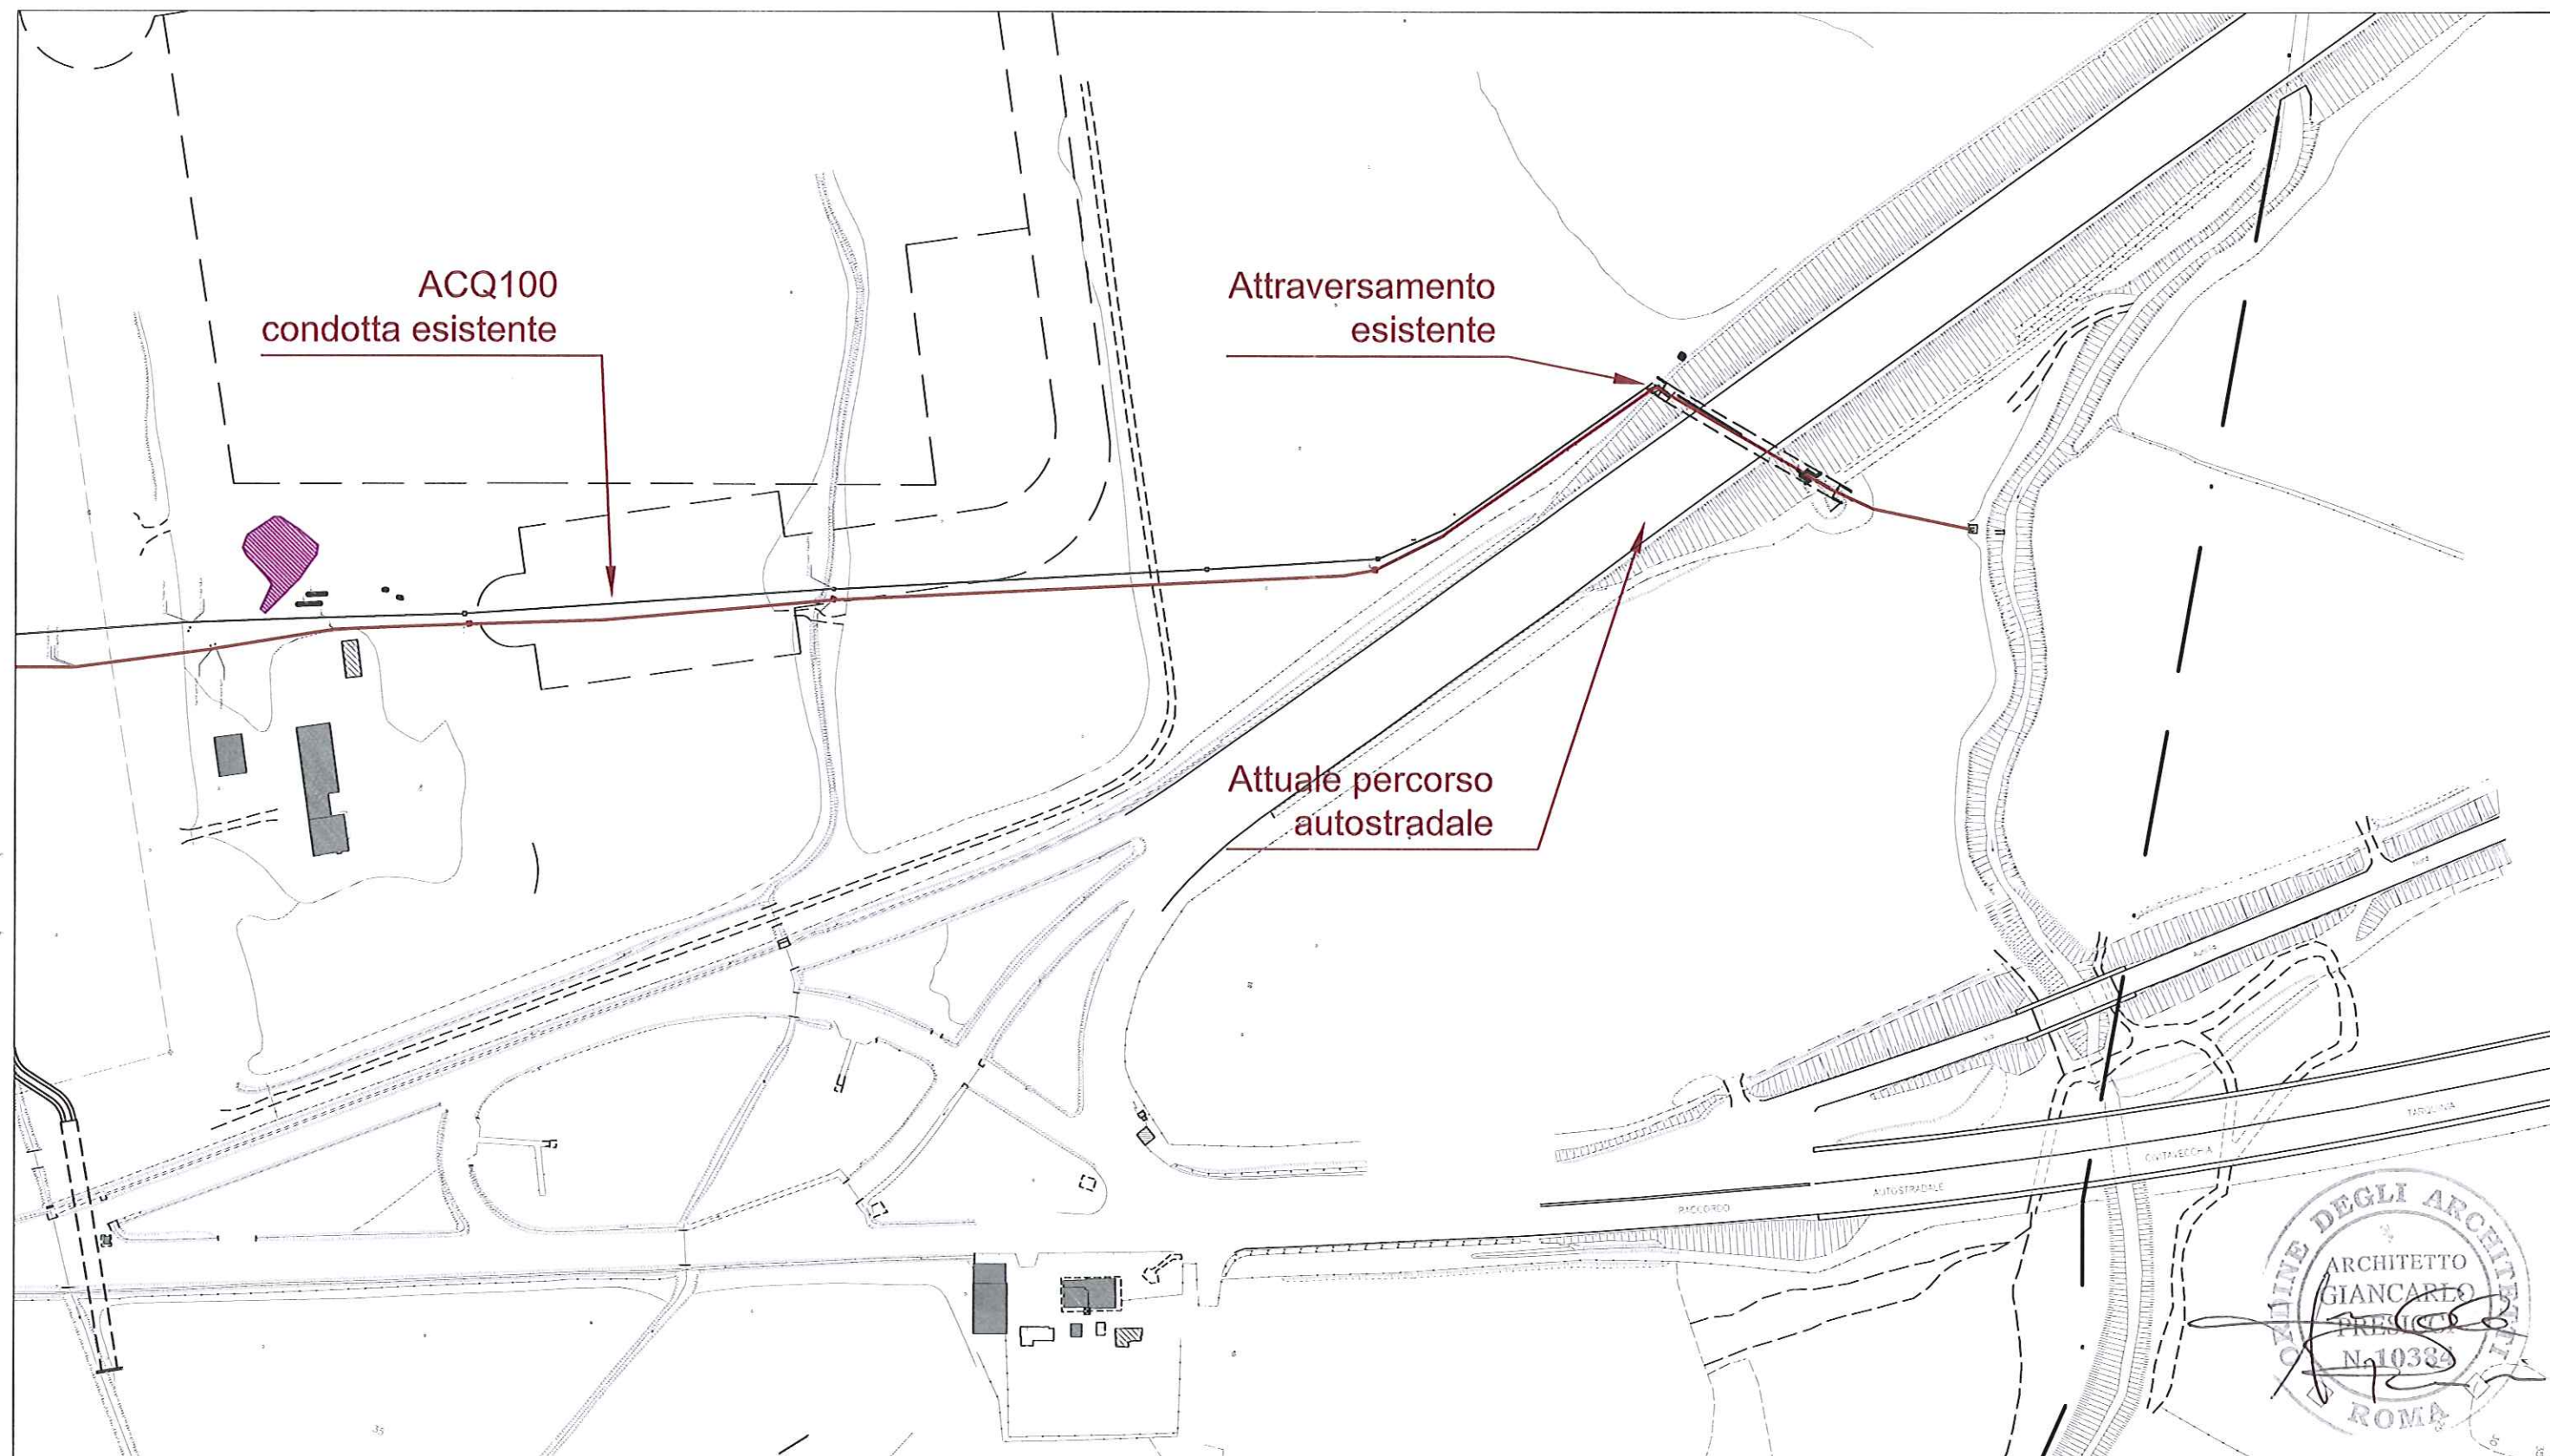


Planimetria Stato Attuale

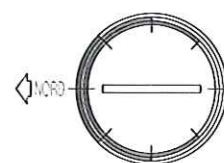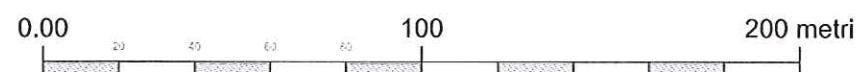



SERVIZI PROFESSIONALI S.r.l.
Ingegneria Integrata

Via Alberto Mario 34 - 00152 ROMA
Tel: 06 5813598 Fax: 06 58348989
E-Mail: servizi@serviziopro.com

24/04/2013	03/05/2013	Arch. Sante CALIA	02/05/2013	Arch. Gian Carlo PRESICCI
CREATO	AGGIORNAMENTO			
Tarquinia VITERBO	Acquedotto Medio Tirreno Individuazione Interferenze		Acquedotto Medio Tirreno	
LUOGO	PROGETTO		COMMITTENTE	
02	Svincolo SS Aurelia - A12 - Risoluzione Interferenza n.8		Stato di Fatto	
TAVOLA	DESCRIZIONE		06 MAG 2013	
A3	1:2000	FILE	Le misure di realizzazione dovranno essere verificate in cantiere dalle imprese esecutrici	
FORMATO	SCALA	STAMPA	NOTE	

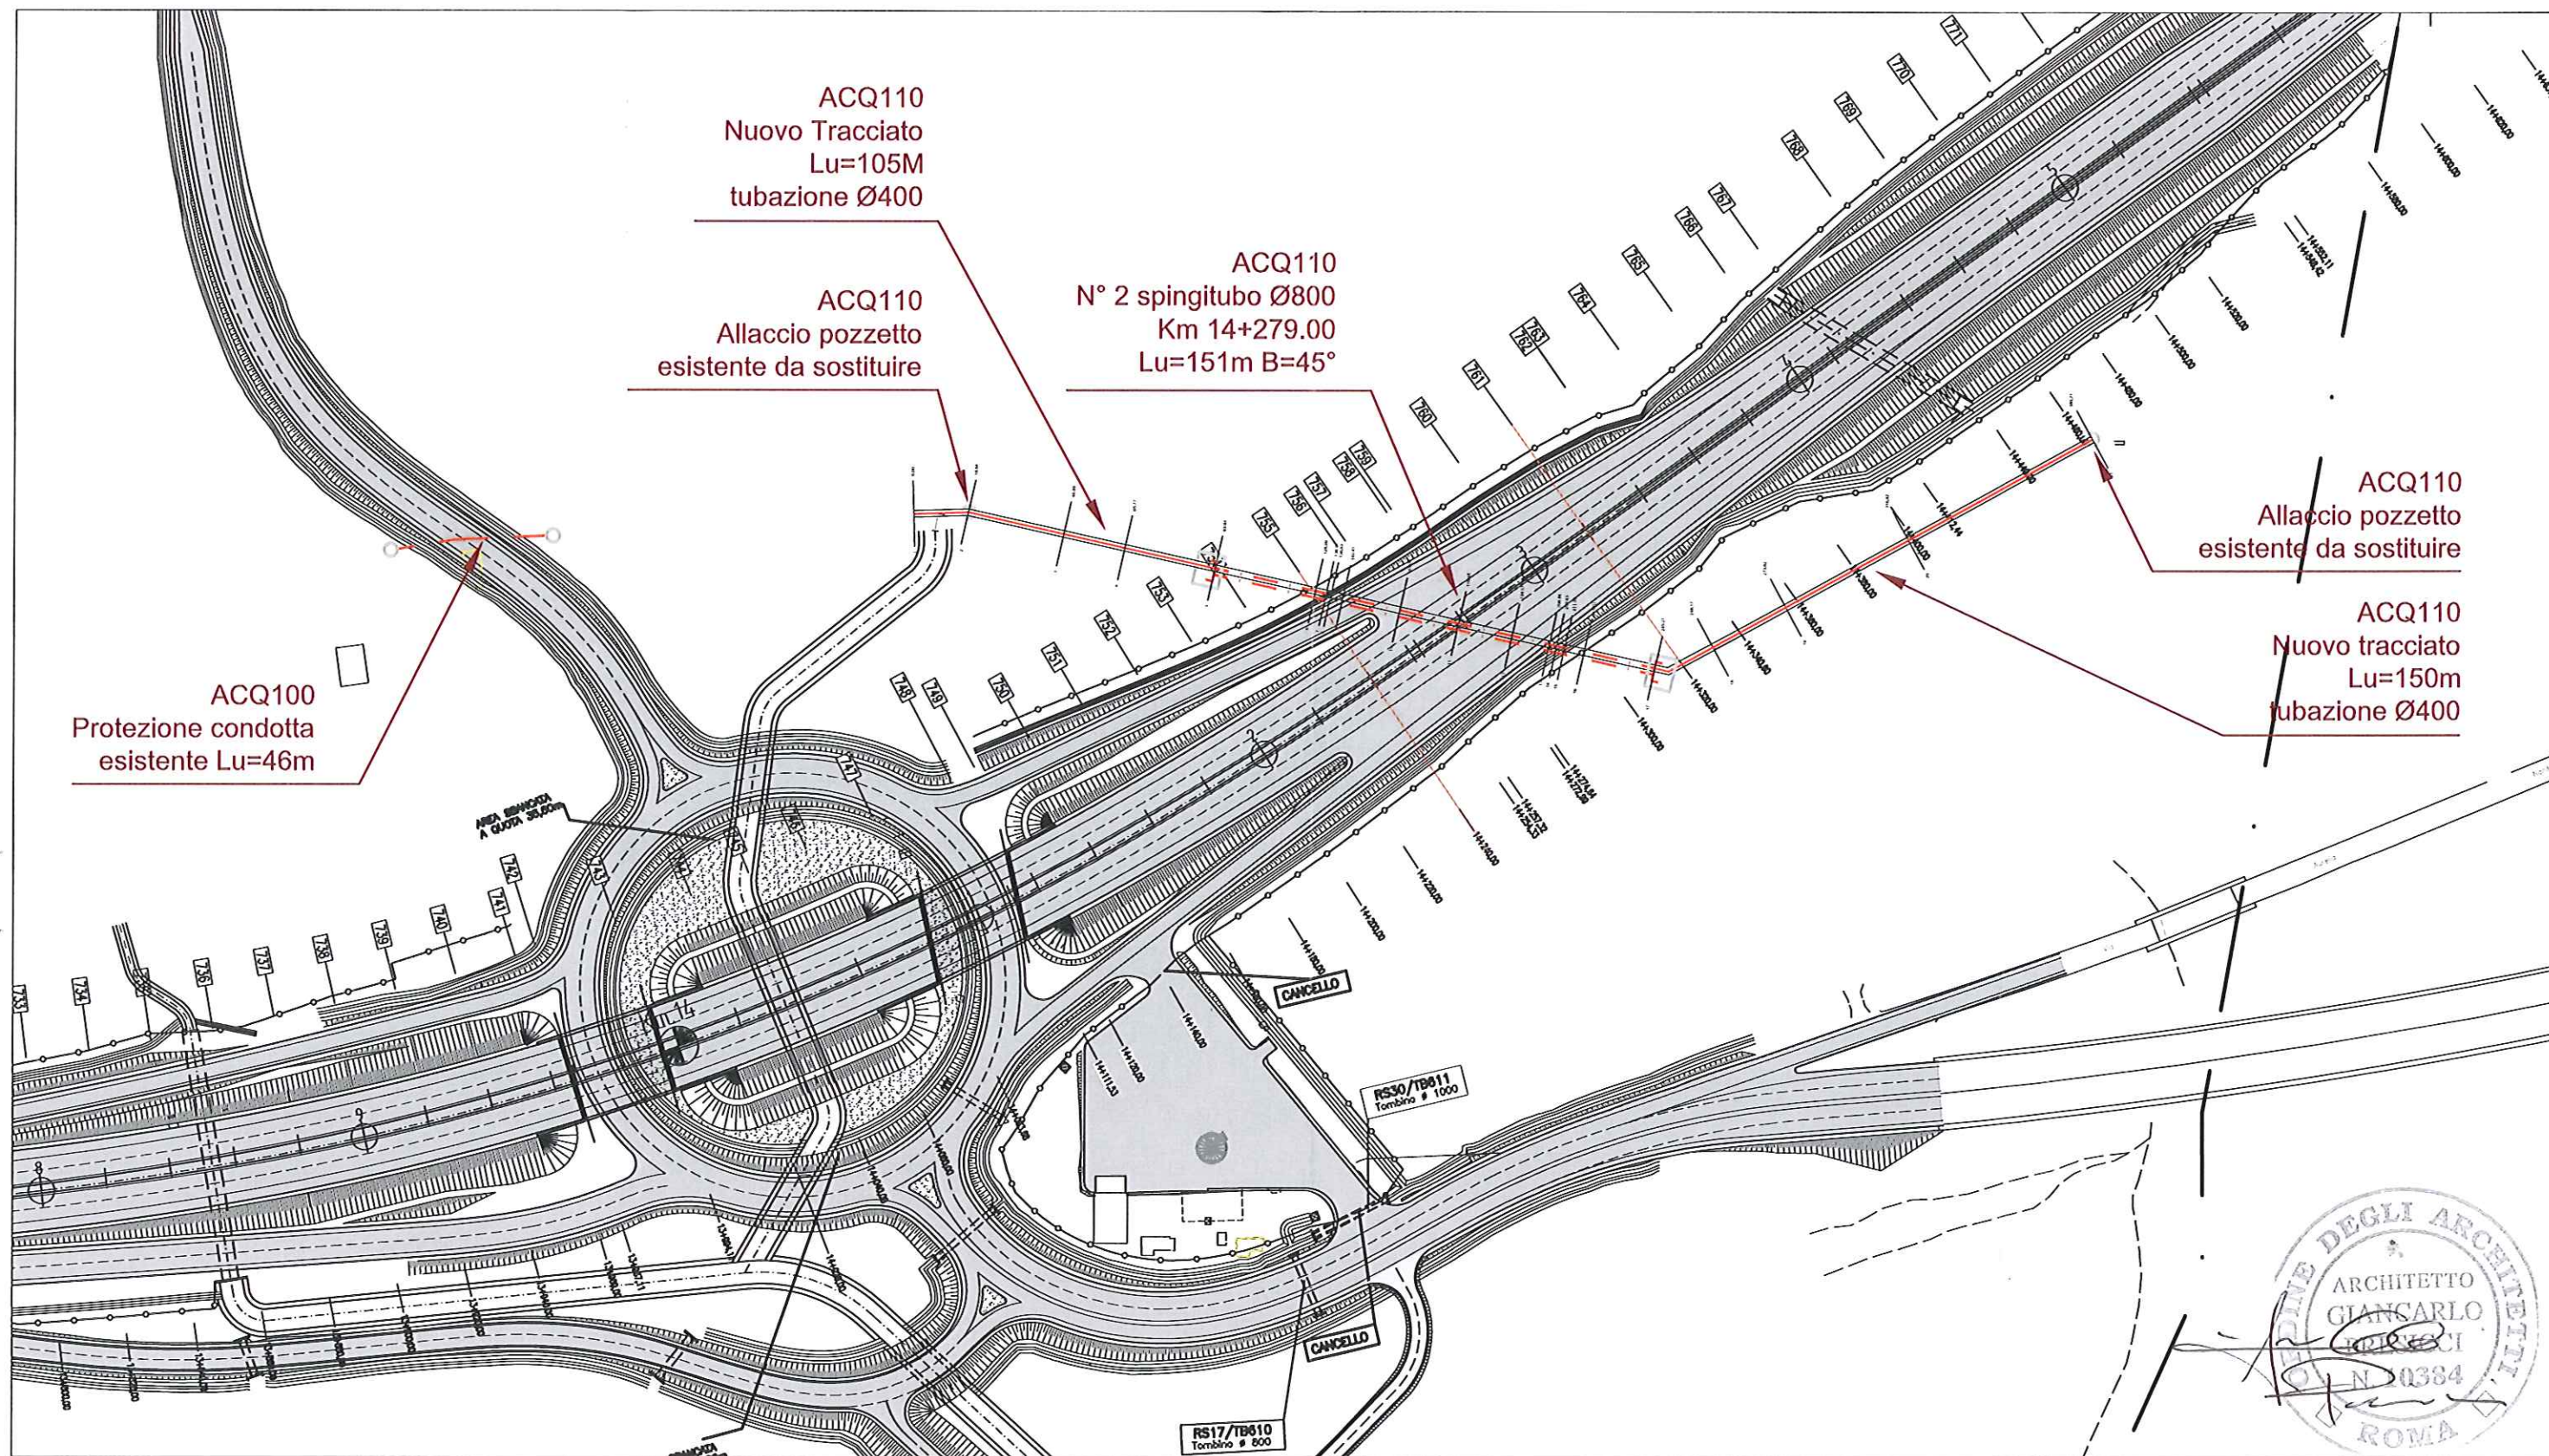

Planimetria Ampliamento Autostrada - Nuova Condotta

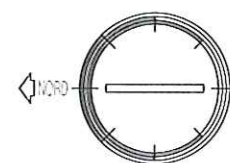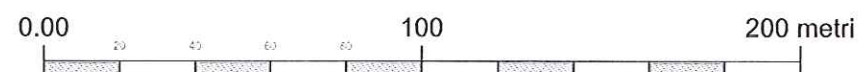



SERVIZI PROFESSIONALI S.r.l.
Ingegneria Integrata

Via Alberto Mario 34 - 00152 ROMA
Tel: 06 5813558 Fax 06 58148889
E-Mail: servizi@servizi.pro

24/04/2013	03/05/2013	Arch. Sante CALIA	02/05/2013	Arch. Gian Carlo PRESICCI
CREATO	AGGIORNAMENTO			
Tarquinia VITERBO	Acquedotto Medio Tirreno Individuazione Interferenze			
LUOGO	PROGETTO			
03	Svincolo SS Aurelia - A12 - Risoluzione interferenza n.8			
TAVOLA	Planimetria Ampliamento Autostrada			
A3	1:2000	STAMPA	FILE	NOTE
FORMATO	SCALA	STAMPA	FILE	NOTE



06 MAG. 2013

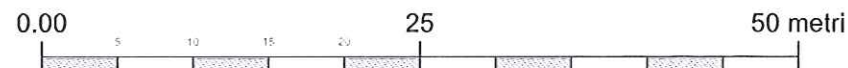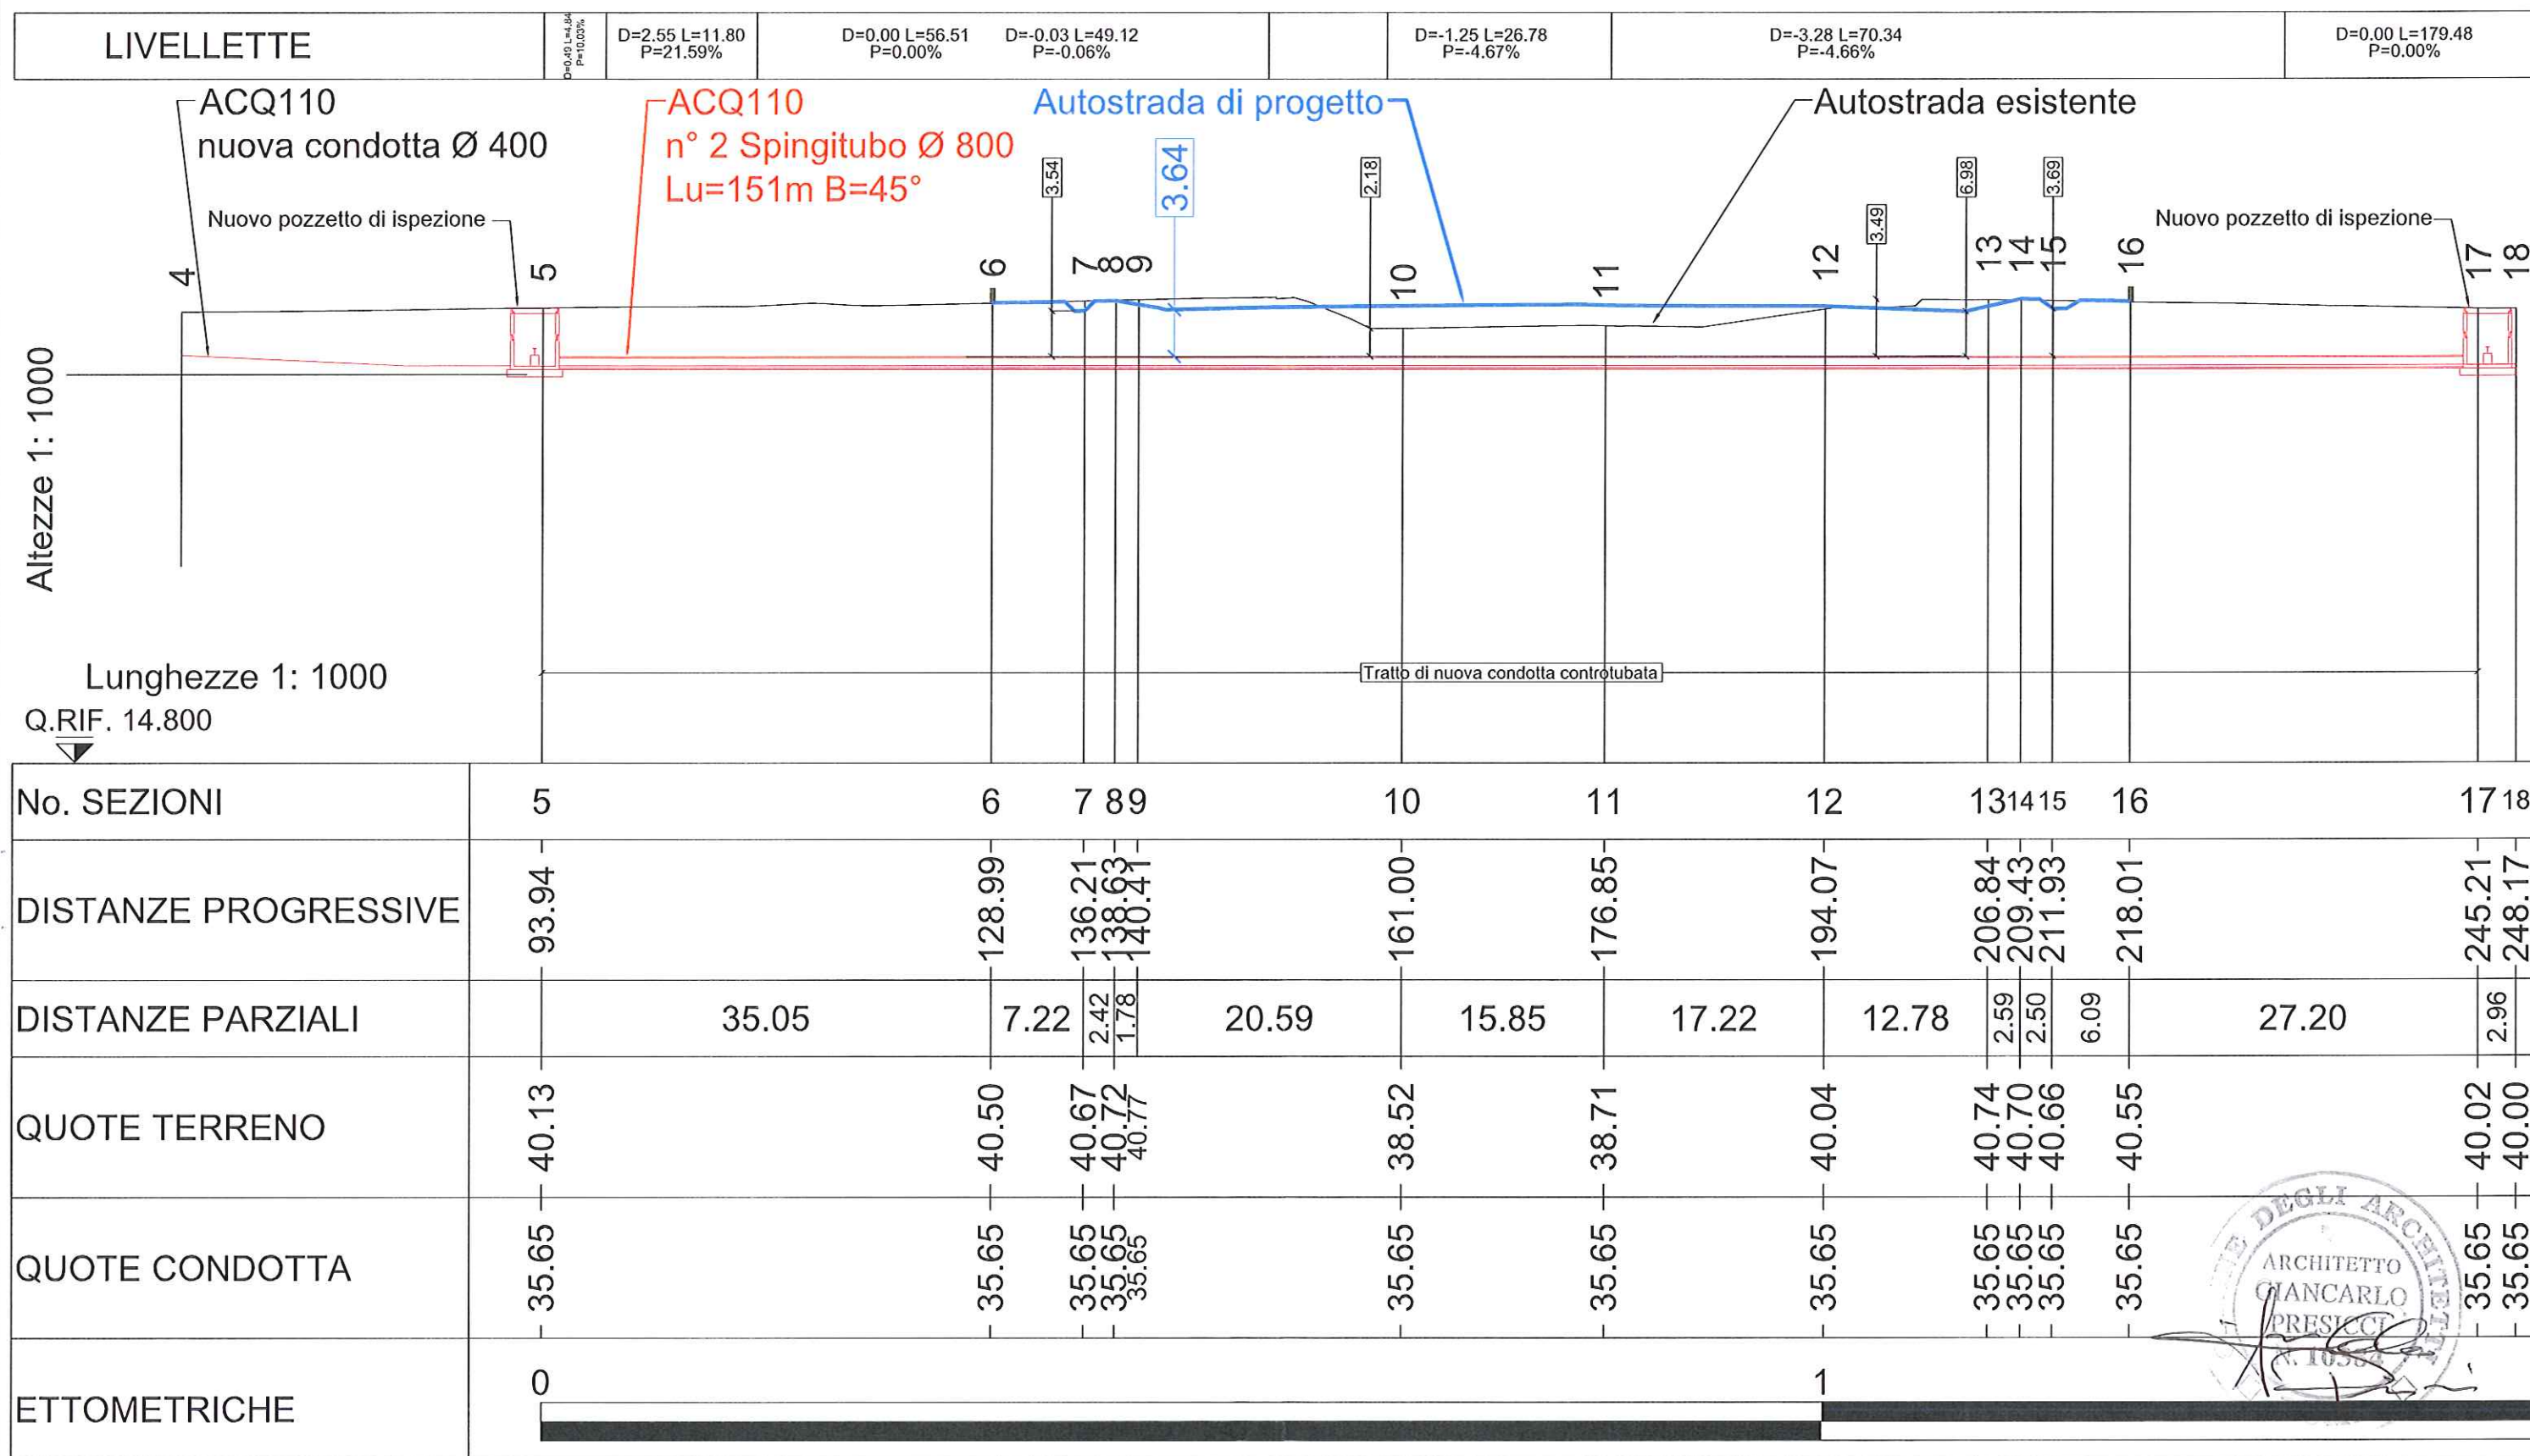

SERVIZI PROFESSIONALI S.r.l.
Ingegneria Integrata


Via Alberto Mario 34 - 00132 ROMA
Tel: 06 5813558 Fax: 06 58143889
E-Mail: servizi@servizi.pro

24/04/2013	04/05/2013	Arch. Sante CALIA	03/05/2013	Arch. Gian Carlo PRESICCI
CREATO	AGGIORNAMENTO			
Tarquinia VITERBO	Acquedotto Medio Tirreno Individuazione Interferenze			
LUOGO	PROGETTO			
04	Svincolo SS Aurelia - A12 - Risoluzione Interferenza n.8			
TAVOLA	DESCRIZIONE			
A3	1:1000	STAMPA	FILE	
FORMATO	SCALA	STAMPA	NOTE	

1: 1074 Autostrada Tirrenica Interferenza AMTSAT - DWG Progetto al 2013.11.04 Inter. 8 ASP1_PRESICCI118-medio7_1_SP_02.dwg


Le misure di realizzazione dovranno essere verificate in cantiere dalla Impresa esecutrice

06 MAG. 2013

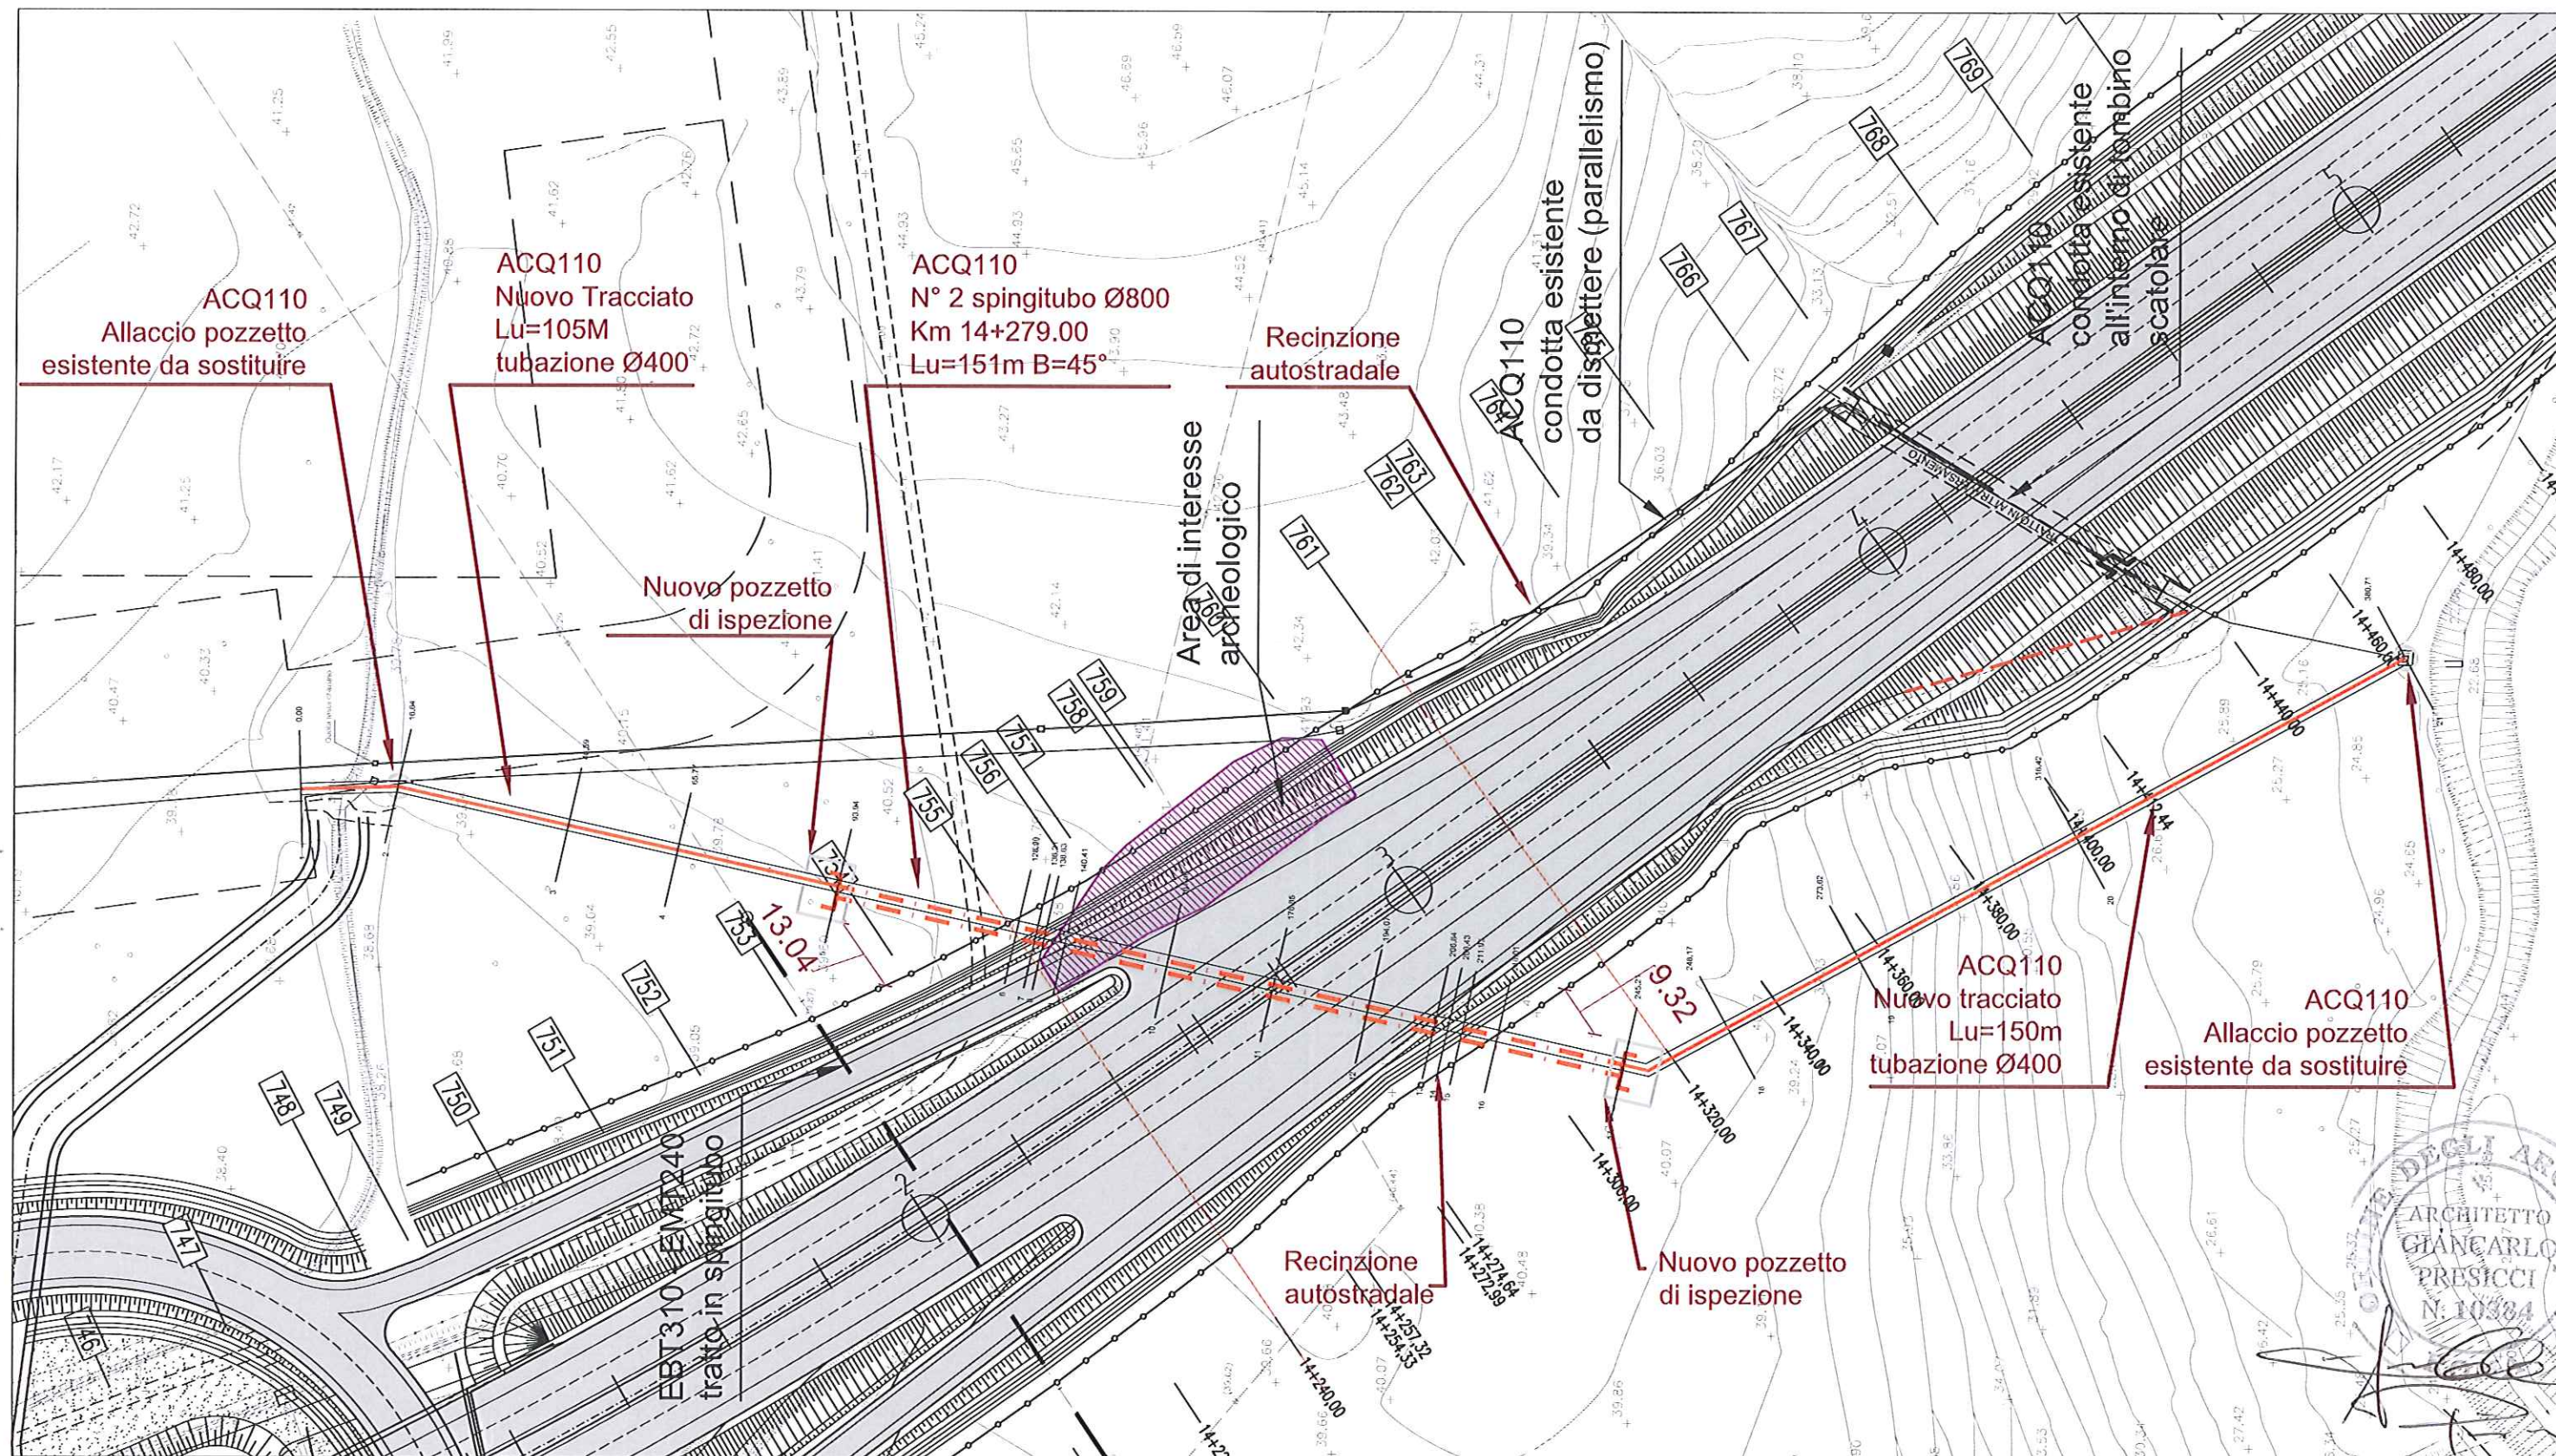

Planimetria ampliamento Autostrada - Nuova Condotta

0.00 10 20 30 40 50 100 metri

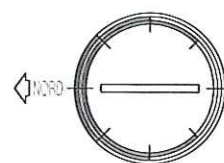


SERVIZI PROFESSIONALI S.r.l.
Ingegneria Integrata

Via Alberto Mario 34-00152 ROMA
Tel: 06 5813558 Fax: 06 5834899
E-Mail: servizi@servizi.pro

24/04/2013	03/05/2013	Arch. Sante CALIA	02/05/2013	Arch. Gian Carlo PRESICCI
CREATO	AGGIORNAMENTO			VERIFICA
Tarquinia VITERBO		Acquedotto Medio Tirreno Individuazione Interferenze		Acquedotto Medio Tirreno
LUOGO		PROGETTO		COMMITENTE
05		Svincolo SS Aurelia - A12 - Risoluzione Interferenza n.8 Planimetria Ampliamento Autostrada		
TAVOLA		DESCRIZIONE		
A3	Disegno	11_07Autostrada TirrenicaInterferenza AMTSAT - DWG Progetto al 2013.11.04 Inter_8 ASPL_SP.ESC115-mediodiretto7_1_SP_02.dwg		Le misure di realizzazione dovranno essere verificate in cantiere dalle imprese esecutrici
FORMATO	SCALA	STAMPA	FILE	NOTE


08 MAG. 2013

SEZIONE TIPO POZZETTO

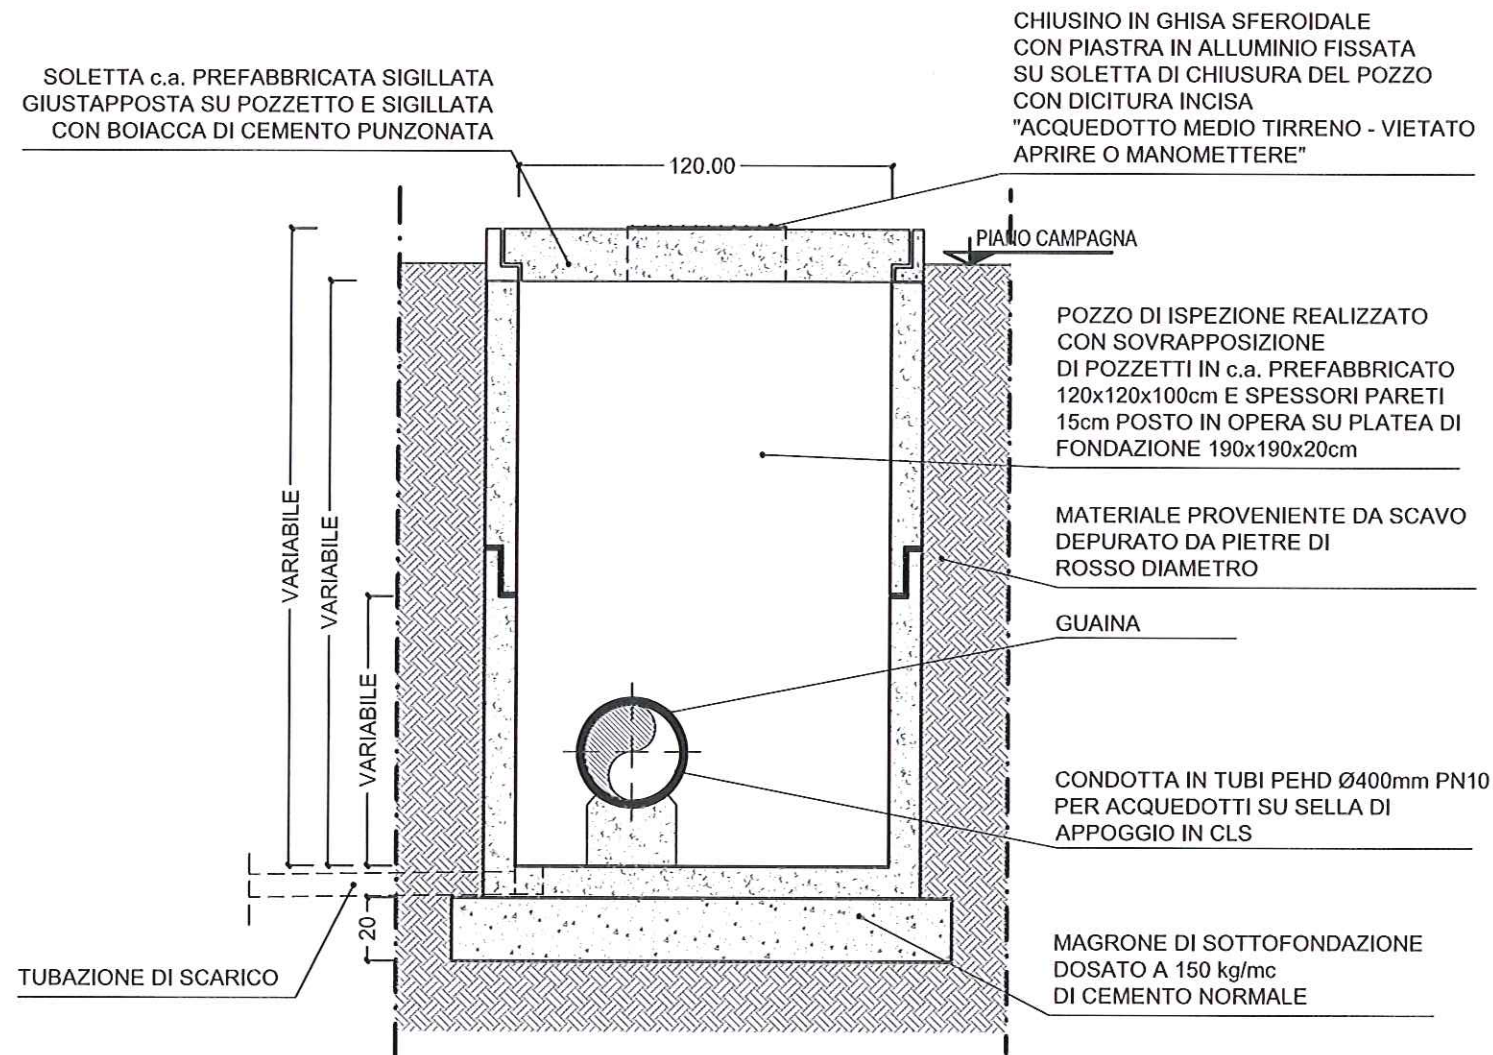

Pozzetto di ispezione

SEZIONE TIPO SCAVO A TRINCEA

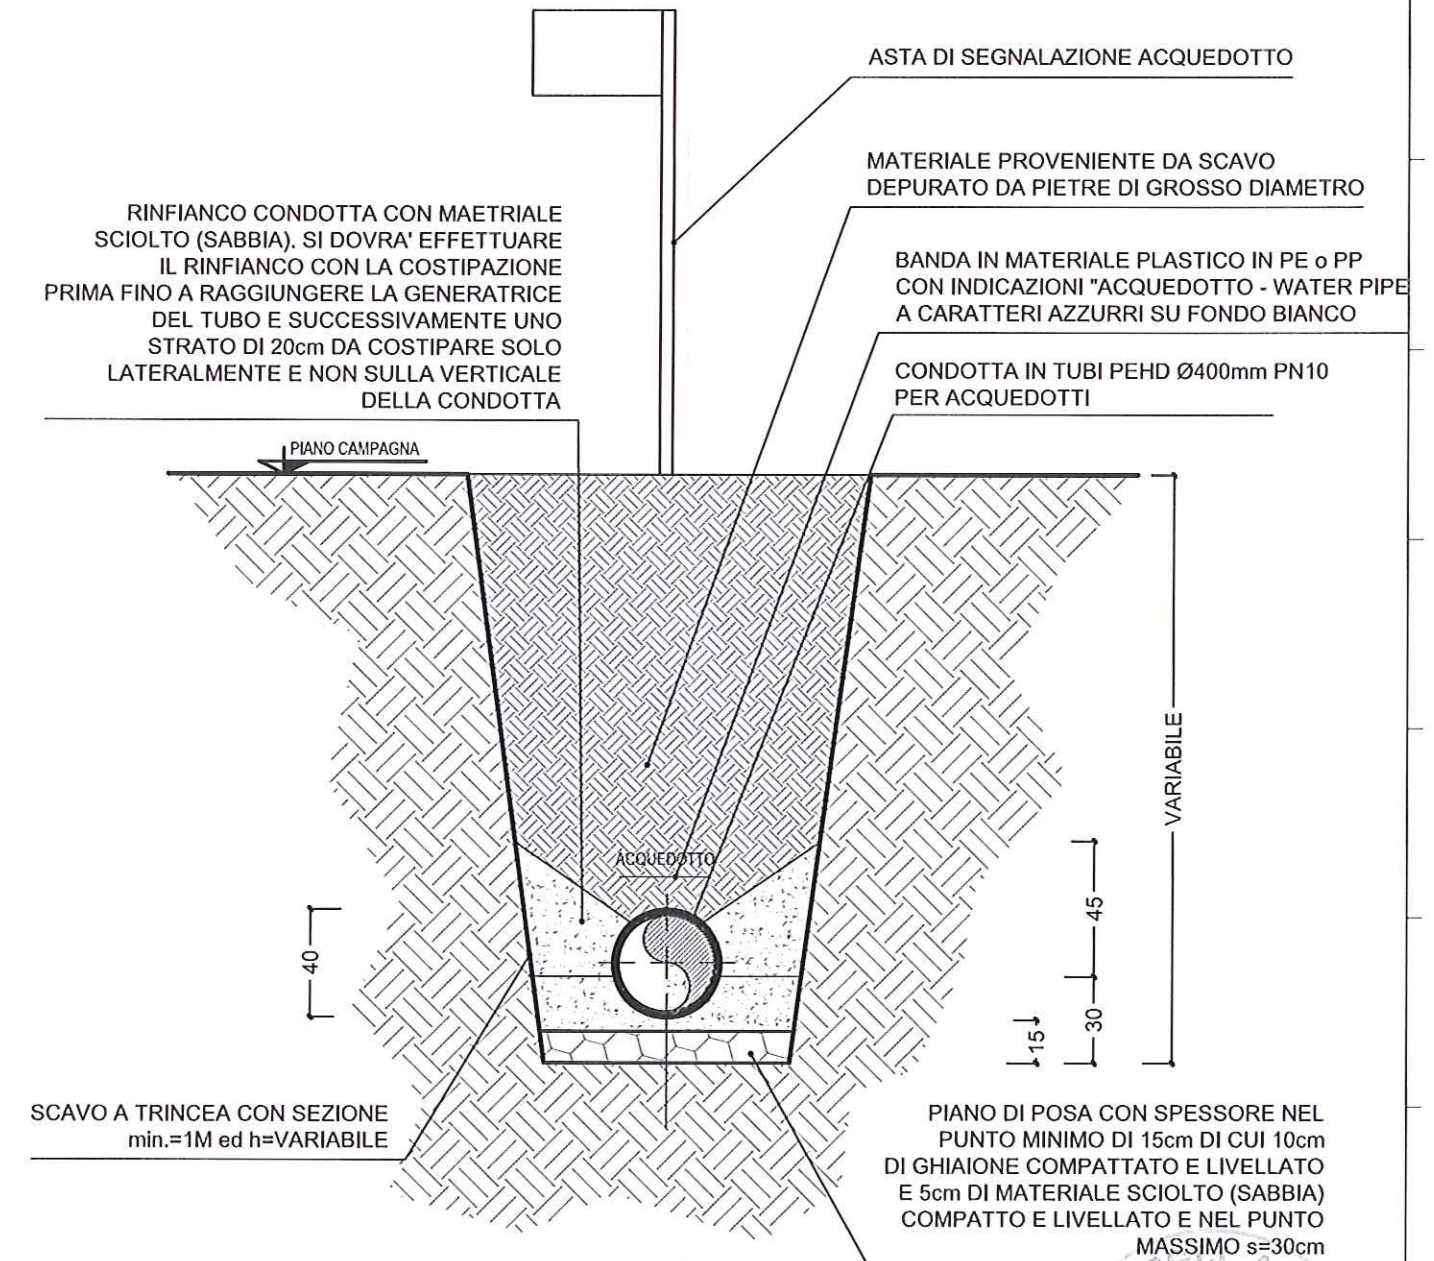


Sezione Tipo Scavo a Trincea




SP SERVIZI PROFESSIONALI S.r.l. Ingegneria Integrata Via Alberto Mario 34 - 00152 ROMA Tel: 06 5813559 Fax: 06 5814599 E-Mail: servizi@servizi-pro.com	24/04/2013	03/05/2013	Arch. Sante CALIA	02/05/2013	Arch. Gian Carlo PRESTICI
	CREATO	AGGIORNAMENTO		VERIFICA	
Tarquinia VITERBO	Acquedotto Medio Tirreno		Acquedotto Medio Tirreno		
LUOGO	PROGETTO		COMMITENTE		
06	Svincolo SS Aurelia - A12 - Risoluzione Interferenza n.8		Particolari Costruttivi_01		
TAVOLA	DESCRIZIONE		06 MAG. 2013		
A3	1:25		Le misure di realizzazione dovranno essere verificate in cantiere dalle imprese esecutrici		
FORMATO	SCALA	STAMPA	FILE		NOTE

SEZIONE TIPO POZZETTO

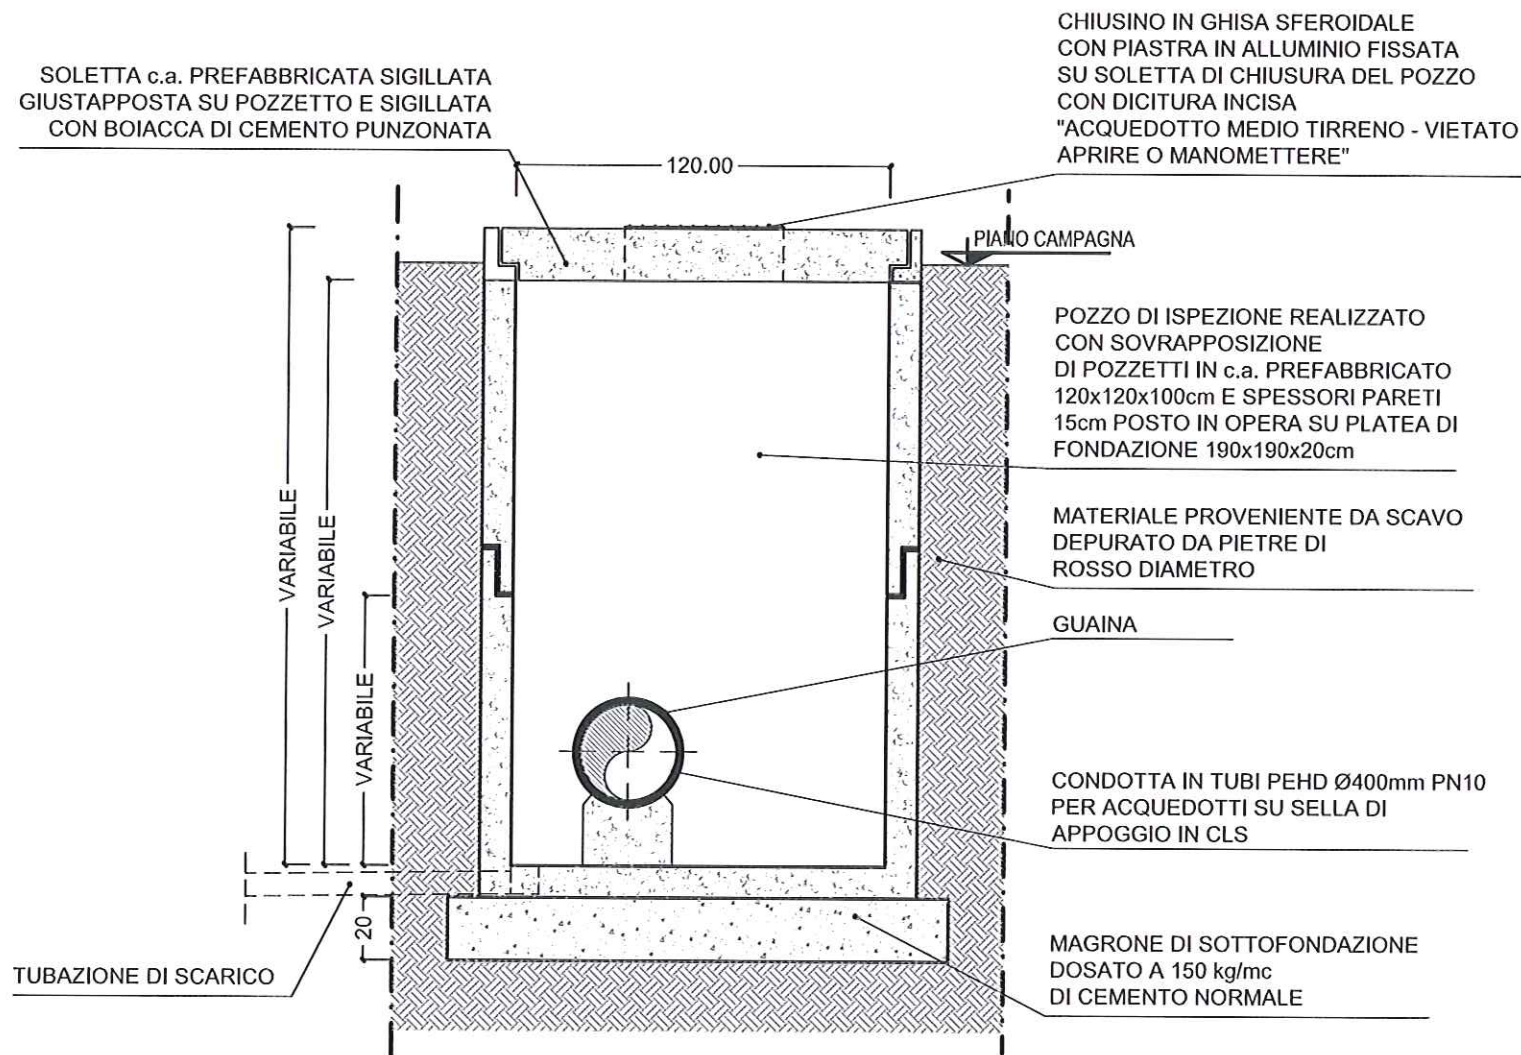

Pozzetto di ispezione

SEZIONE TIPO - SCAVO A TRINCEA Allettamento in terra

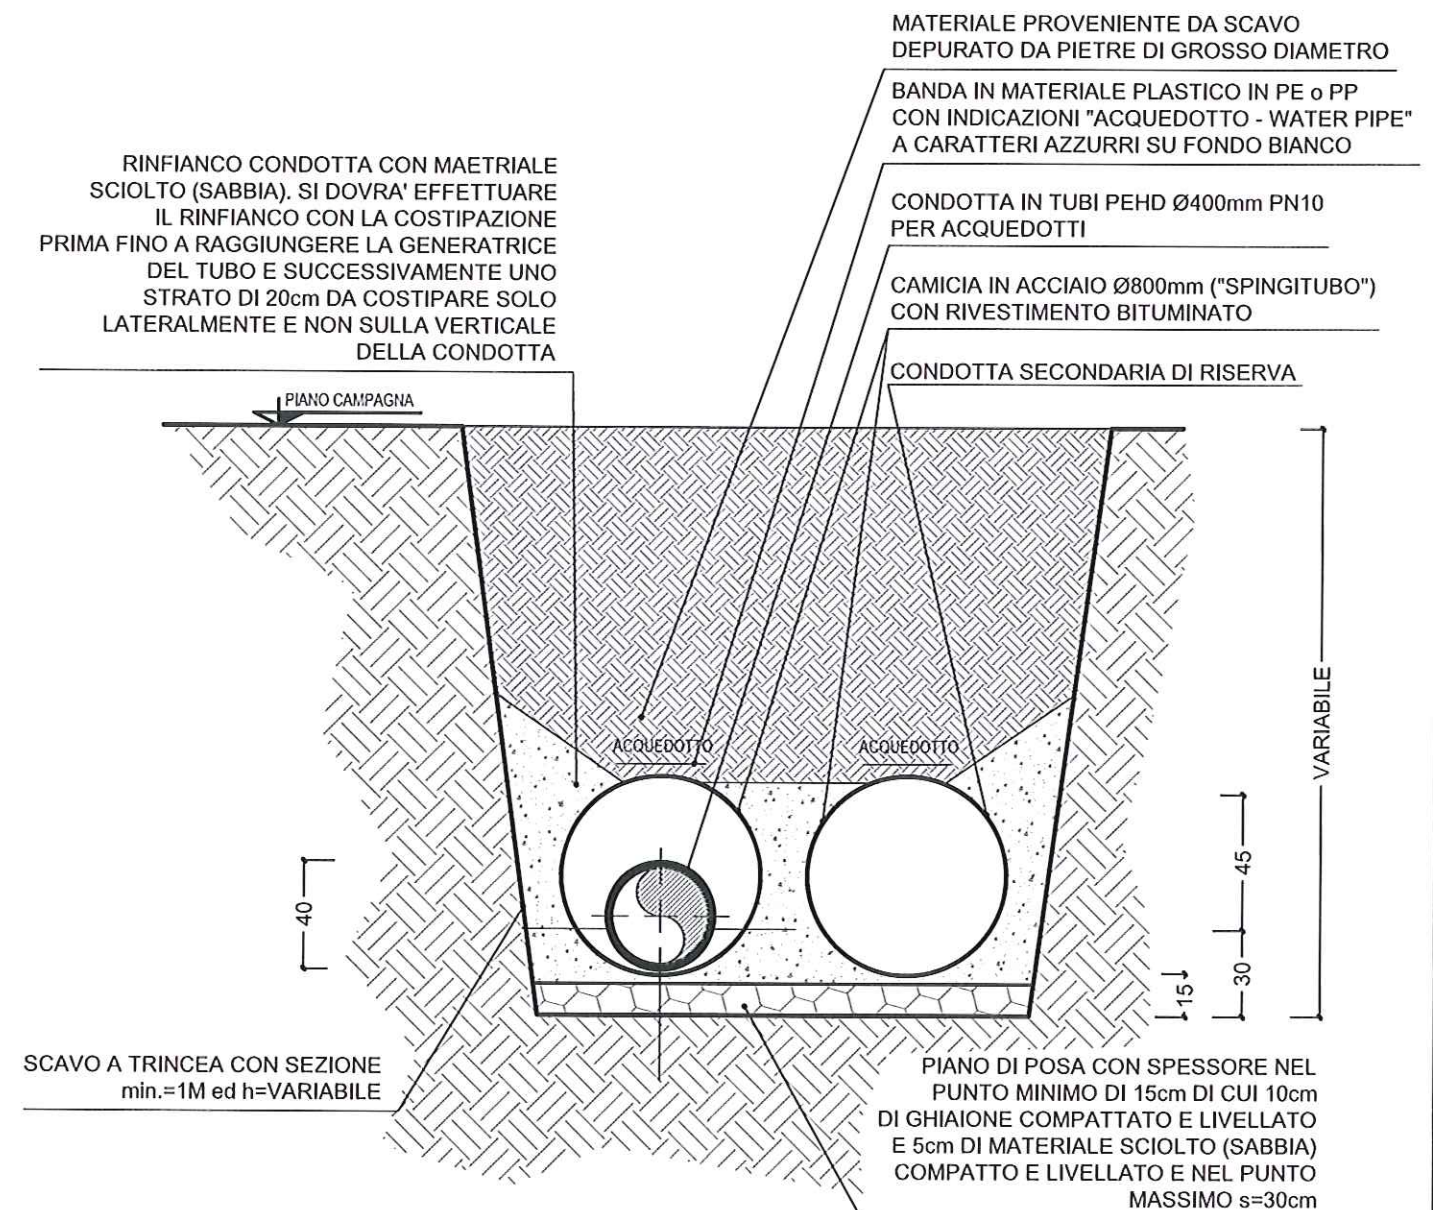

Sezione Tipo Scavo a Trincea - Doppia condotta Spingitubo in Acciaio



 SERVIZI PROFESSIONALI S.r.l. Ingegneria Integrata Via Alberto Mario 34 - 00152 ROMA Tel. 06.5913598 Fax. 06.5913599 E-Mail: servizi.pro@servizi.pro.com	24/04/2013	03/05/2013	Arch. Sante CALIA		02/05/2013	Arch. Gian Carlo PRESICCI
	CREATO	AGGIORNAMENTO				VERIFICA
	Tarquinia VITERBO		Acquedotto Medio Tirreno Individuazione Interferenze		Acquedotto Medio Tirreno	
	LUOGO	PROGETTO		COMMITENTE		
	07	Svincolo SS Aurelia - A12 - Risoluzione Interferenza n.8 Particolari Costruttivi_02				
TAVOLA		DESCRIZIONE				
A3	1:25	1_V07-Autostrada Tirrenica-Interferenza AMT-SAT - DWG Progetto al 2013.11.04 Interf. 8 ASPLSP ESC118-medelloni7_1_SP_02.dwg				Le misure di realizzazione dovranno essere verificate in cantiere dalle imprese esecutrici
FORMATO	SCALA	STAMPA	FILE	NOTE		